


NOTER:

Ubenævnte mål er i meter.

Eksist. terræn er nedtonet.

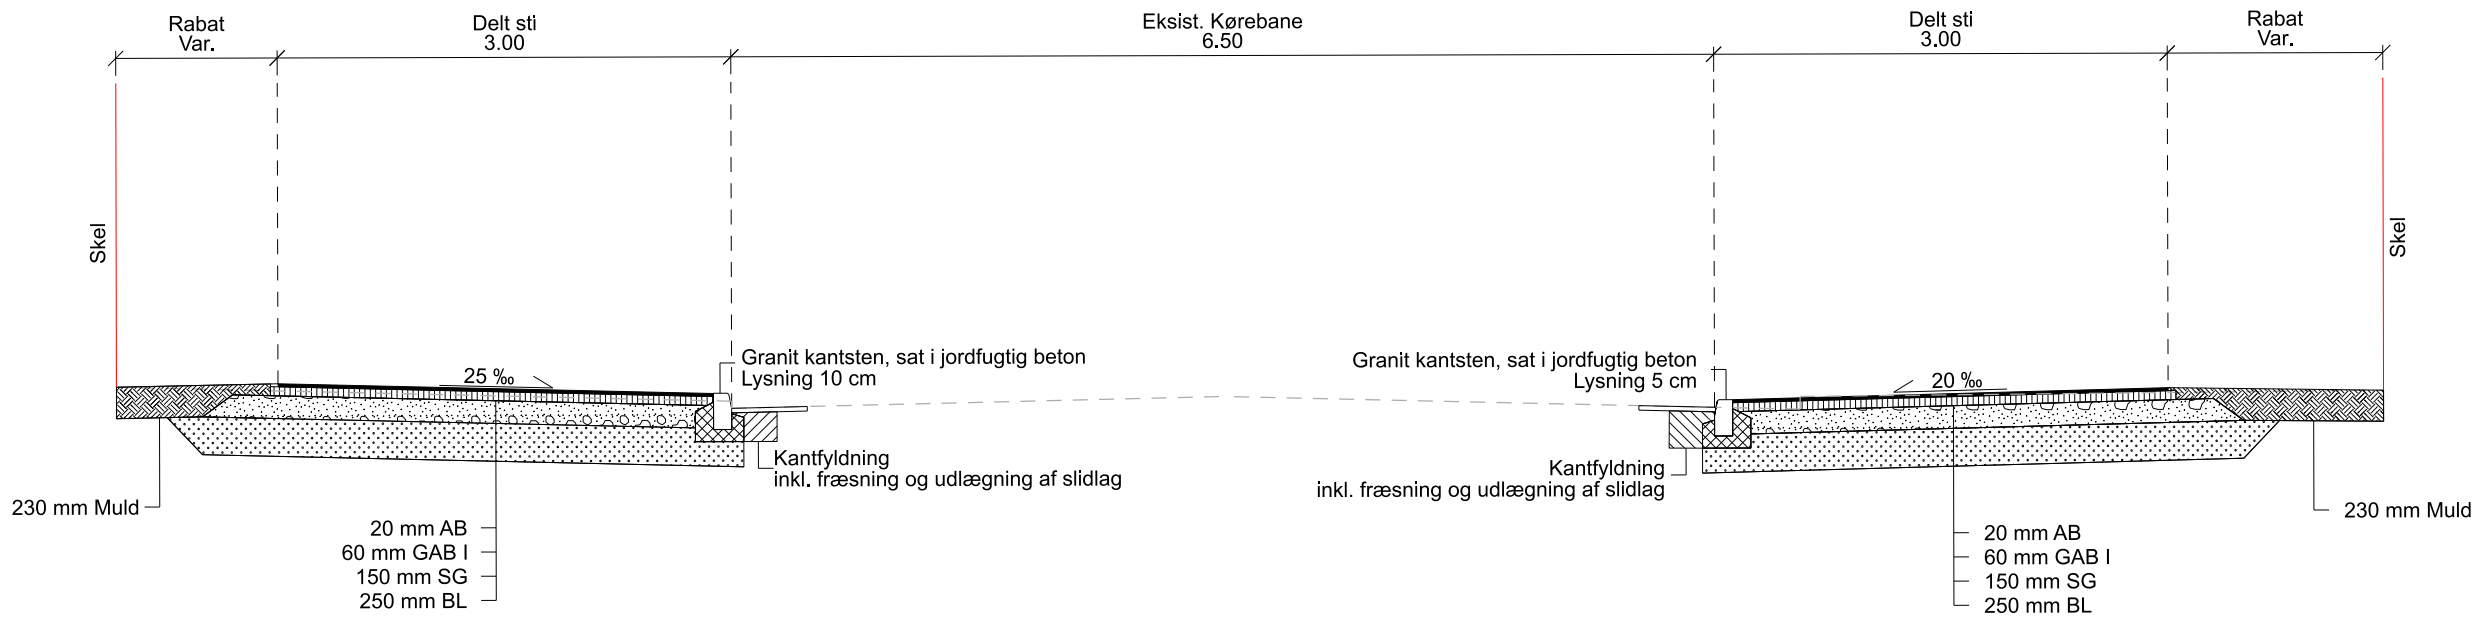

C				
B				
A	Fjernet foreløbig tryk	SHEA	RAHA	RAHA
Rev.:	Tekst:	Udført:	Kontrol:	Godkendt:
				Rev. Dato
				Koordinat-/kotesystem: DKT3 /DVR90
Projekt:	Malervangen			
Tekst:	Albertslund Kommune Udbudsprojekt Tværsnit		Tegningsnr.:	Rev.:
			I1022070_K20_F01_H3_N250	A
Projektnr.:	1022070	Udført: SHEA	Tegn af: SHEA	Kontrol: THSO
			Godkendt: RAHA	Mål: 1:50
				Dato: 16.08,2024